



# 2 rum och kök 62 m<sup>2</sup>


Lägenhet: 2B-1201

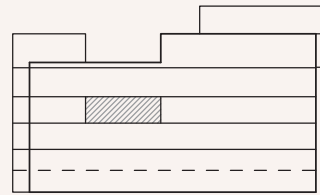

FASAD MOT SÖDER

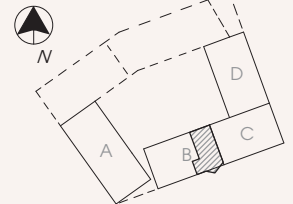

ORIENTERINGSFIGUR

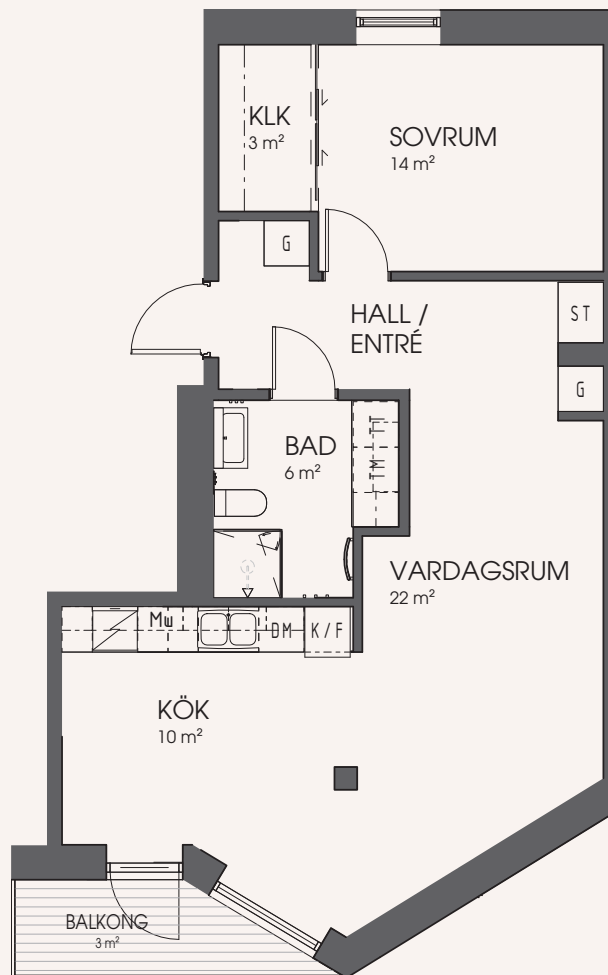

Kyl	Induktionshäll / Ugn	Tvättmaskin	Mikrovågsugn
Frys	Högsåp - Ugn / Mikro	Torktumlare	Överskåp
Kyl / Frys	Garderob	Tvättpelare	Uteplats på markplan
Diskmaskin	Städskåp / Städutrustning	Kombinationsmaskin	Terrass / Takterrass
	Högsåp		Pelare

SKALA 1:100

0 1 2 3 4 5 METER

Med reservation för mindre ändringar.